2a
PRZEKRÓJ TYPOWY
w km 0+000,00 – 0+758,00
oraz w km 1+092,00 – 1+831,00
skala 1:50

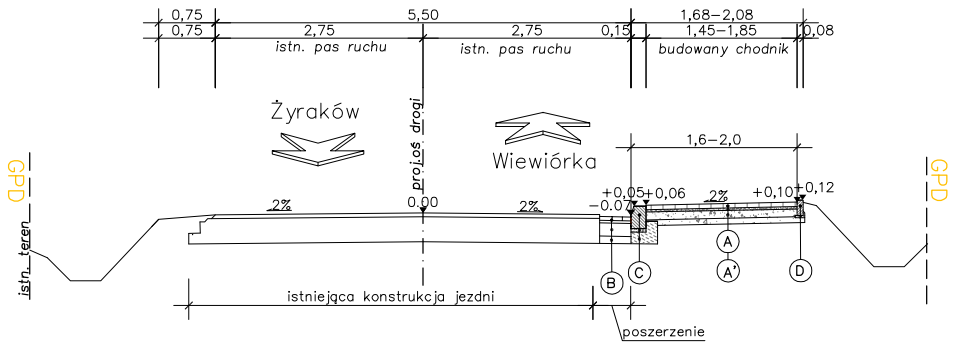

2b
PRZEKRÓJ TYPOWY
w km 0+758,00 – 0+774,00
oraz w km 1+059,00 – 1+092,00
skala 1:50

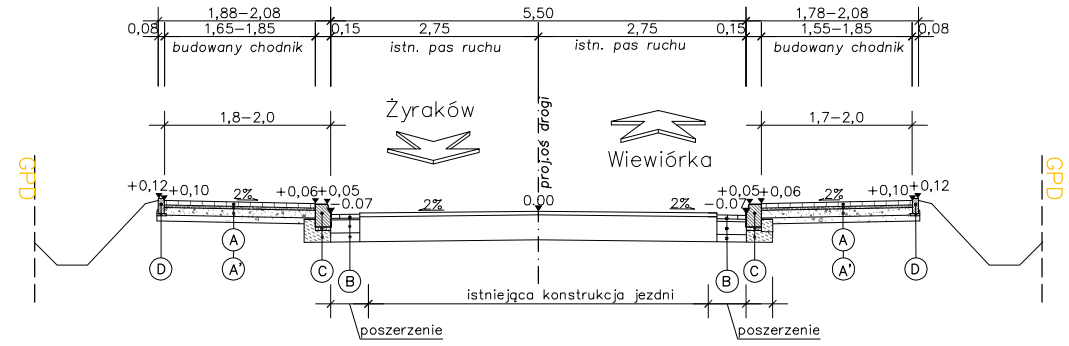

2c
PRZEKRÓJ TYPOWY
w km 0+774,00 – 1+059,00
skala 1:50

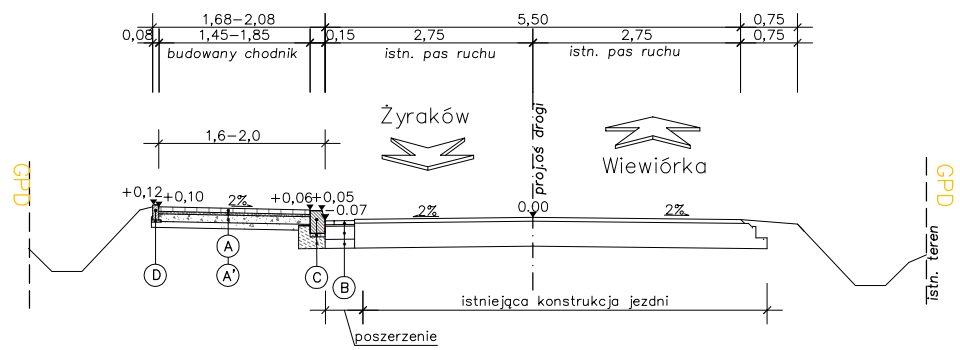

PROJEKTOWANA KONSTRUKCJA CHODNIKA	
6cm	chodnik z kostki betonowej (szara)
4cm	podsypka cementowo–piaskowa
12cm	podbudowa z kruszywa łamanego 0–31,5mm
8cm	w–wa podbudowy z kruszywa naturalnego
–	podłoże gruntowe

(A)

PROJEKTOWANA KONSTRUKCJA CHODNIKA (zjazdy)	
8cm	chodnik z kostki betonowej (kolorowa)
4cm	podsypka cementowo–piaskowa
18cm	podbudowa z kruszywa łamanego 0–31,5mm
10cm	w–wa podbudowy z kruszywa naturalnego
–	podłoże gruntowe

(A')

PROJEKTOWANA KONSTRUKCJA POSZERZENIA	
8cm	nawierzchnia z kostki betonowej
4cm	podsypka cementowo–piaskowa
18cm	podbudowa z betonu C8/10
10cm	w–wa odinająca z kruszywa naturalnego
–	podłoże gruntowe

(B)

PROJEKTOWANY KRAWĘŻNIK BETONOWY	
30cm	krawężnik betonowy 15x30cm
4cm	podsypka cementowo piaskowa
10cm	ława betonowa z betonu C20/25

(C)

PROJEKTOWANE OBRZEŻE BETONOWE	
30cm	obrzeże betonowe 8x30cm
5cm	podsypka cementowo piaskowa

(D)

PARAMETRY DROGI:

klasa drogi – L (na terenie zabudowanym)
obciążenie osi – 80 kN
kategoria ruchu – KR1–KR2
szer. jezdni – 5,25m
szer.pasa ruchu – 2,75m (przy chodniku)
szer. pobocza – 0,75m
szer. chodnika – 1,60–2,00m

ARCHIKOM Biuro Projektowe

Inwestor : Gmina Żyraków

Temat : Przebudowa drogi gminnej publicznej – budowa chodnika w miejscowości Góra Motyczna; gm. Żyraków

Nazwa rysunku :	PRZEKROJE POPRZECZNE	Nr rys. 2	Skala: 1:50
Funkcja :	Imię i nazwisko / nr uprawnień :	Data	Podpis
Opracował :	mgr inż. Tomasz Mroczek	listopad 2018r.	
Projektował :	mgr inż. Bogusław Czarnik upr. proj. 120/99	listopad 2018r.	