Załącznik nr 3
do ogłoszenia o przetargu znak IiGK.6840.2.1.2022 z dnia 16.11.2022 r.

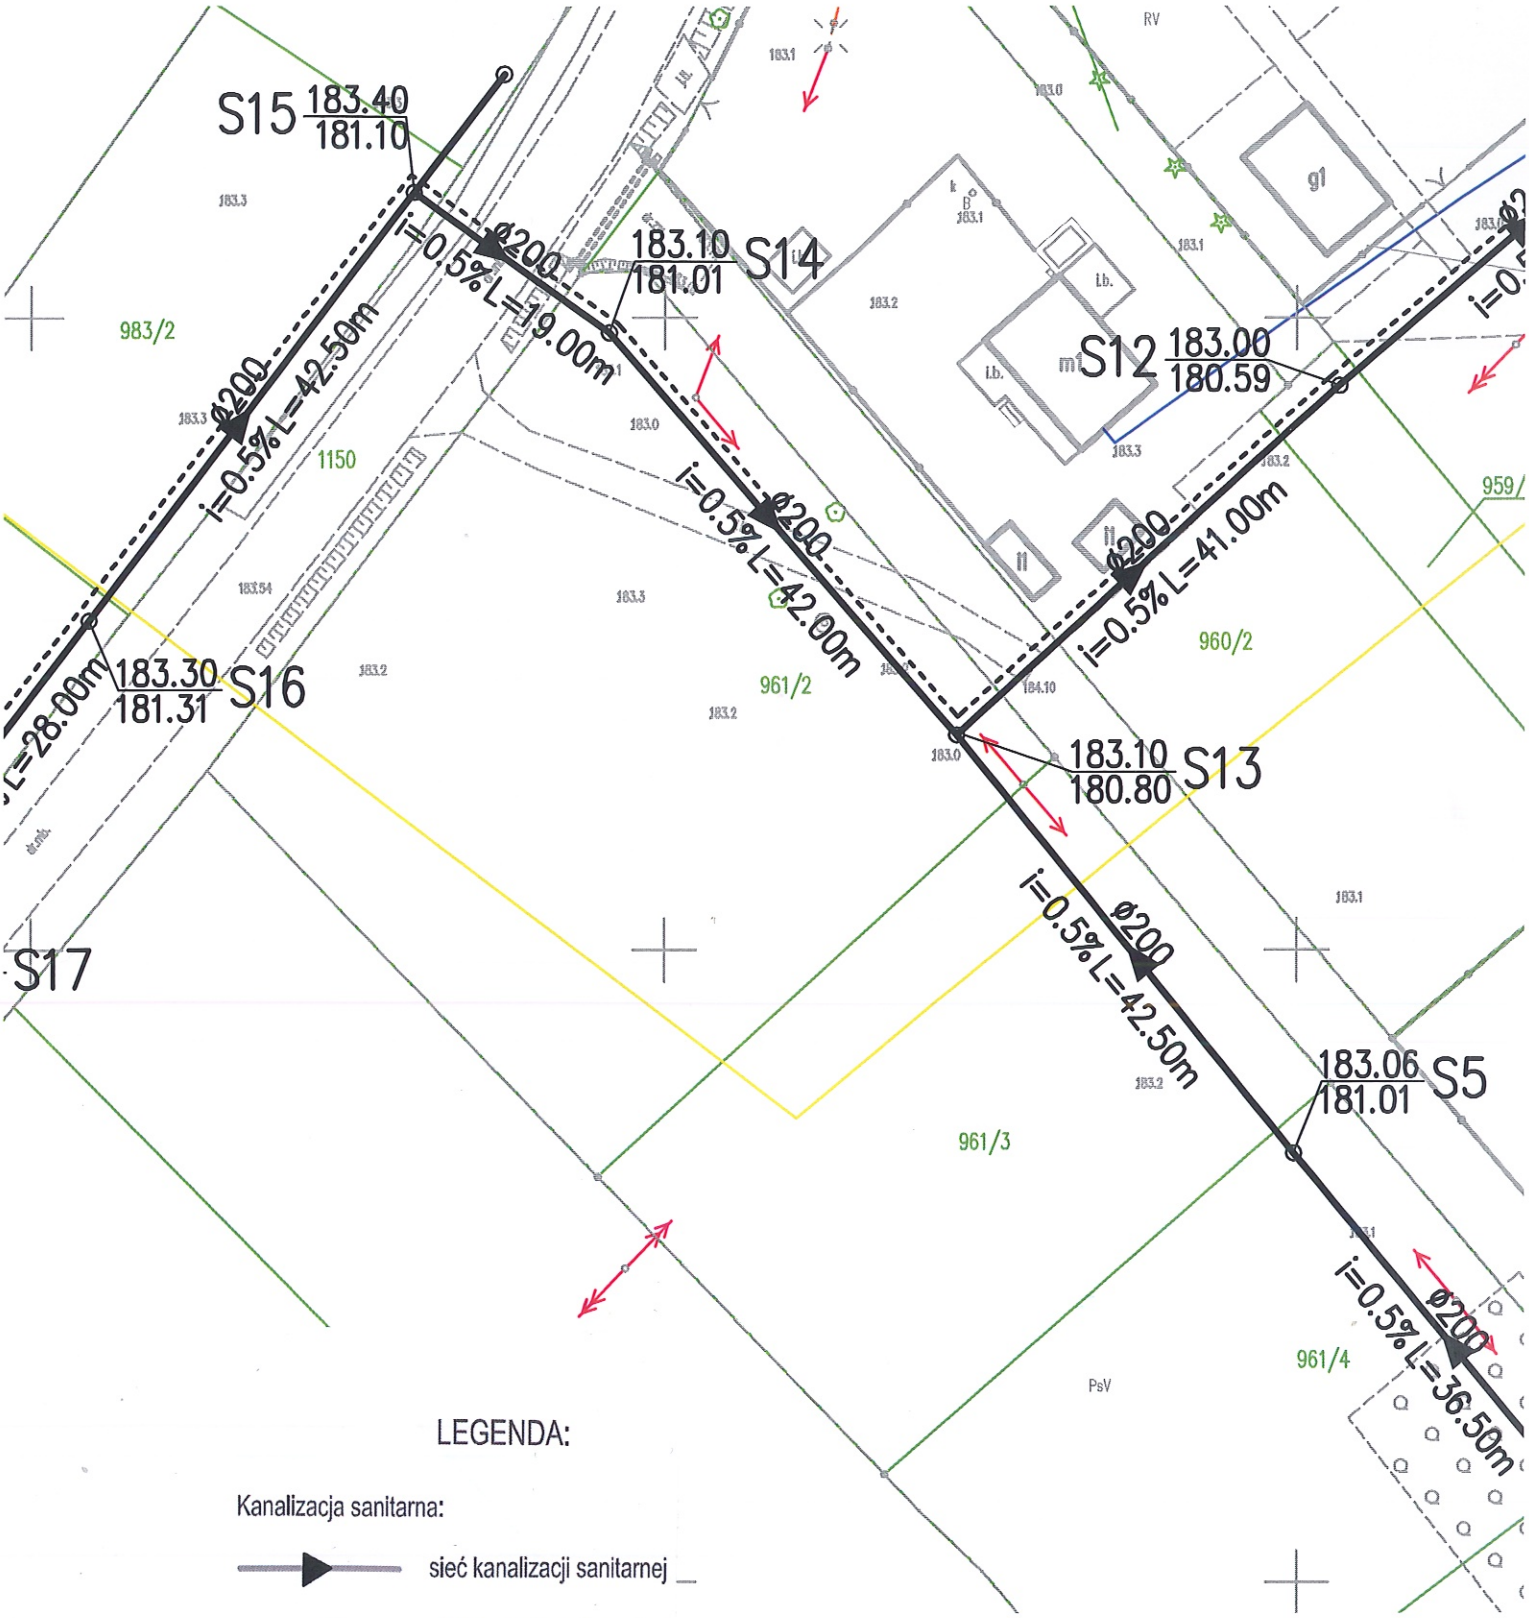

LEGENDA:

Kanalizacja sanitarna:

- sieć kanalizacji sanitarnej
- studzienka kanalizacyjna
- rurociąg tłoczny
- pompownia ścieków