Elewacje, 1:50

ELEWACJA BOCZNA

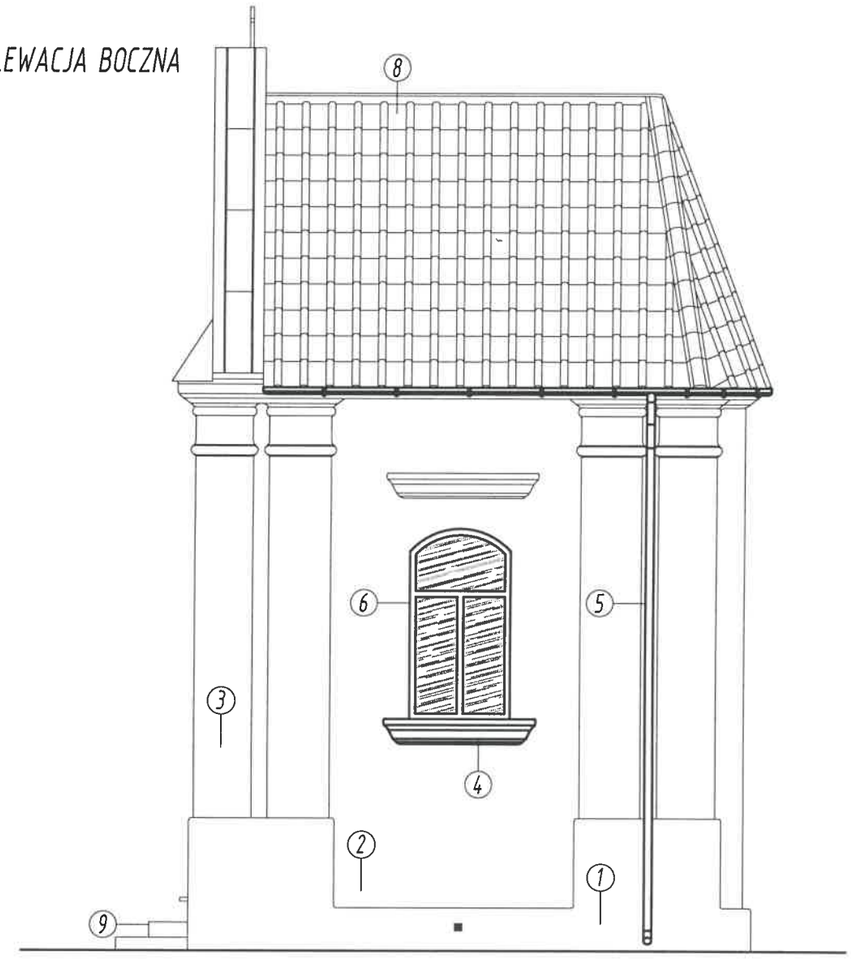

ELEWACJA FRONTOWA

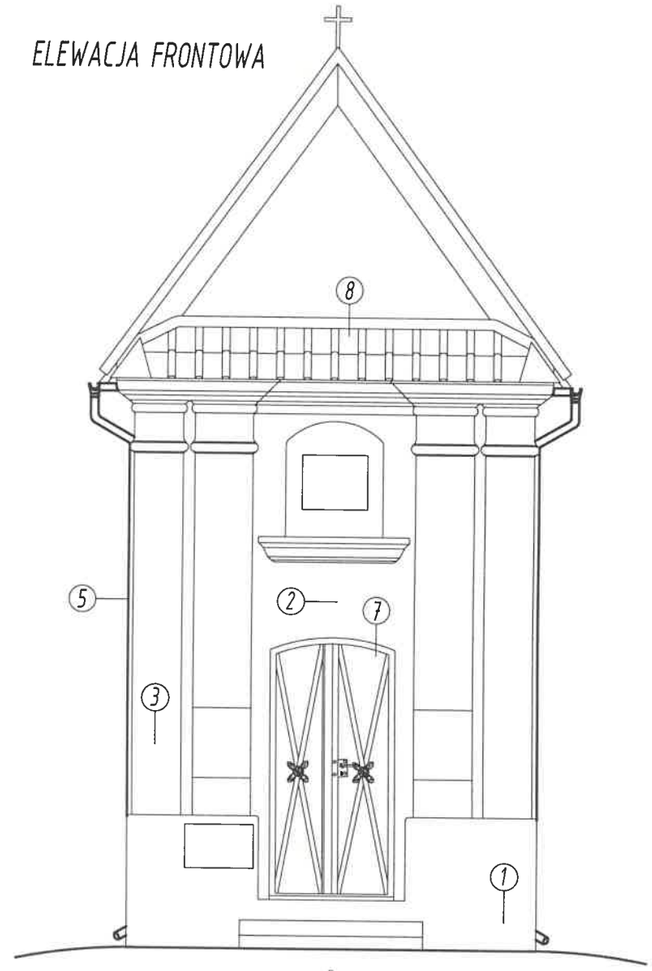

ELEWACJA BOCZNA

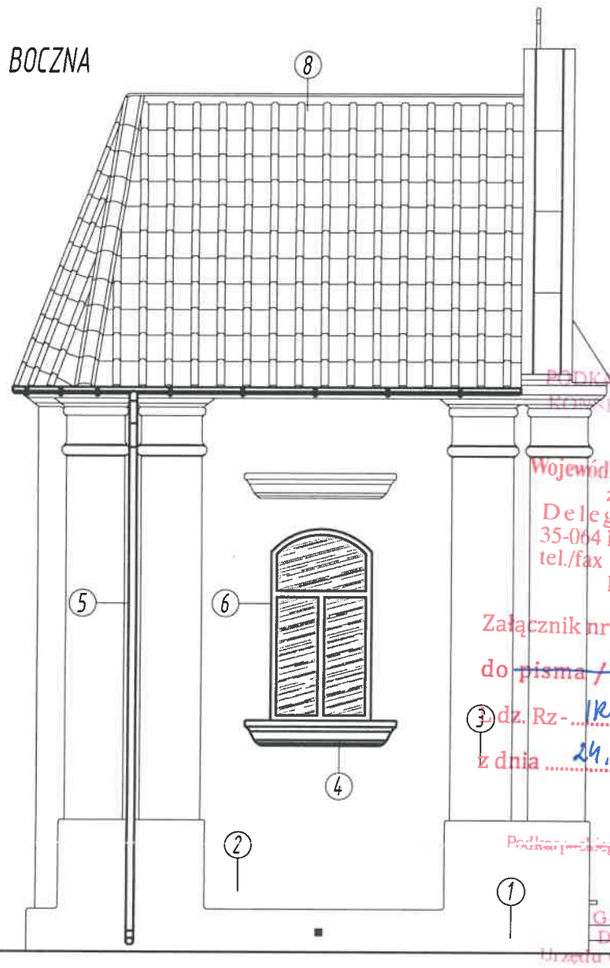

ELEWACJA TYLNA

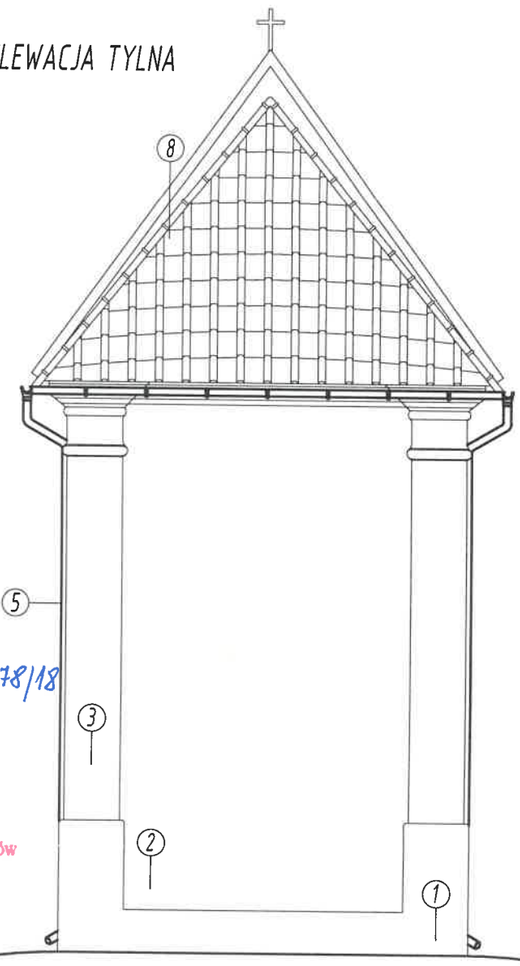

PODKARPACKI WOJEWÓDZKI KONSERWATOR ZABYTKÓW

Wojewódzki Urząd Ochrony Zabytków
z siedzibą w Przemyślu
Delegatura w Rzeszowie
35-064 Rzeszów, ul. Mickiewicza 7
tel./fax 17 853-94-61, 17 853-94-62
NIP: 795-20-71-175

Załącznik nr 1
do ~~pisma / postanowienia~~ / decyzji 378/18
dz. Rz- IKN.5142.268.2018.AK
z dnia 24.10.2018

Z upoważnienia
Podkarpackiego Wojewódzkiego Konserwatora Zabytków
w Przemyślu
Grażyna Pieniądz
GŁÓWNY SPECJALISTA
Delegatura Wojewódzkiego
Urzędu Ochrony Zabytków w Rzeszowie

STAROSTWO POWIATOWE w DĘBICY
39-200 Dębica, Parkowa 28

Część projektowana

Część istniejąca

Część do rozbiórki

Uwagi do wykonawcy:
- Należy wykonać próbę kolorystyki zaakceptowaną przez WUOZ delegatura w Rzeszowie
- Podana kolorystyka jako schemat. Kolor wydruku może różnić się od podanego zgodnie ze wzornikiem
- Istniejący tynk do przemalowania

Kolorystyka zewnętrzna

1	Cokół	piaskowy (RAL 1002)
2	Elewacja	piaskowy (RAL 1002)
3	Elementy dekoracyjne	piaskowy (RAL 1002)
4	Parapety	piaskowy (RAL 1002)
5	Rynny, rury spustowe	czerwony ceglany (RAL 3031)
6	Stolarka okienna	jasnobrązowy (RAL 8002)
7	Drzwi wejściowe	czarnobrązowy (RAL 8022)
8	Pokrycie dachu: blachodachówka	czerwony ceglany (RAL 3031)
9	Schody	grafitowy (RAL 7016)

MW
USŁUGI PROJEKTOWO-BUDOWLANE
Świerad Michał tel. 788-970-970
Ignasik Wojciech tel. 505-308-242
ul. Jana Pawła II 20, 33-300 Nowy Sącz

INWESTYCJA:	Prace remontowo-konserwacyjne kaplicy grobowej rodziny Reyów i Jabłonowskich na cmentarzu parafialnym w Straszęcinie	nr rys. 5
LOKALIZACJA:	dz. ewid. nr. 596/6, gm. Żyraków, woj. Podkarpackie, pow. Dębicki	Data: 10.2018
INWESTOR:	Parafia pw. Wszystkich Świętych w Straszęcinie, 39-218 Straszęcin 86, woj. Podkarpackie, ks. Probosz Bogusław Czech	Skala: 1:50
RYSUNEK:	Elewacje	
PROJEKTANT BRANŻA ARCHITEKTONICZNA:	mgr inż. arch. Marta Błaszczyk-Wietrzny uprawnienia budowlane nr MPOIA/059/2013; mgr inż. Michał Świerad; Mariusz Czaja	podpis
PROJEKTANT BRANŻA KONSTRUKCYJNA:	tech. bud Marian Urbański uprawnienia budowlane nr GAS.834/A-33/83; mgr inż. Michał Świerad; Mariusz Czaja	