# Elewacje - kolorystyka, 1:50

ELEWACJA BOCZNA

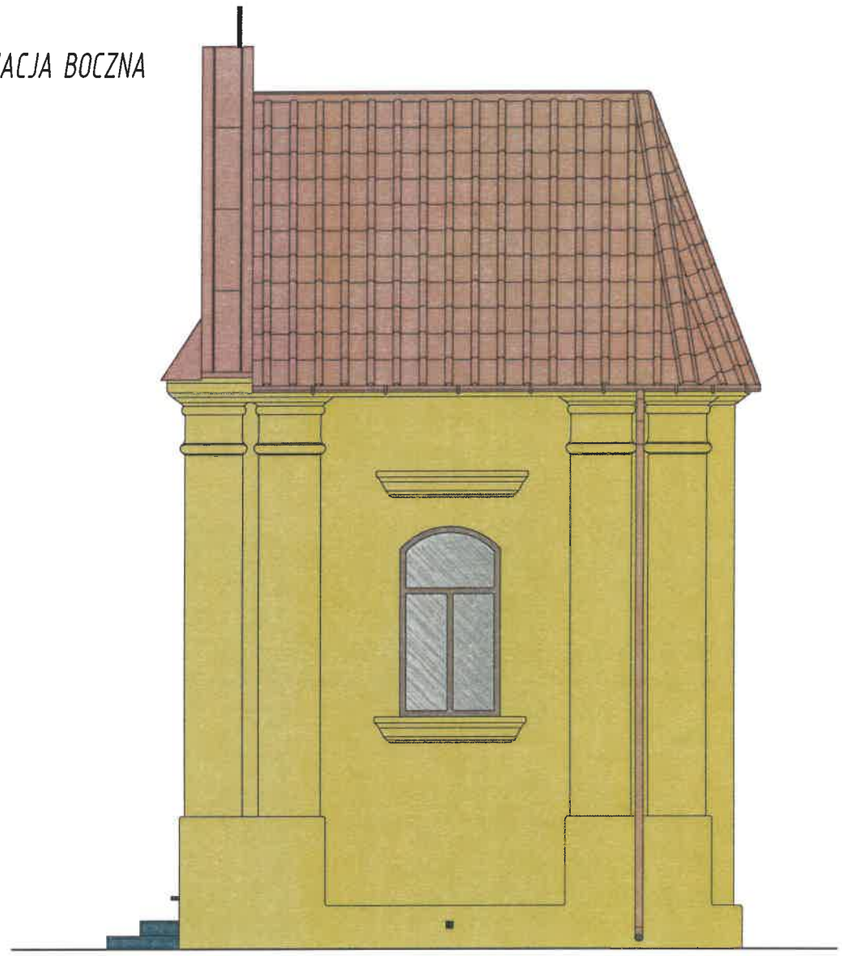

ELEWACJA FRONTOWA

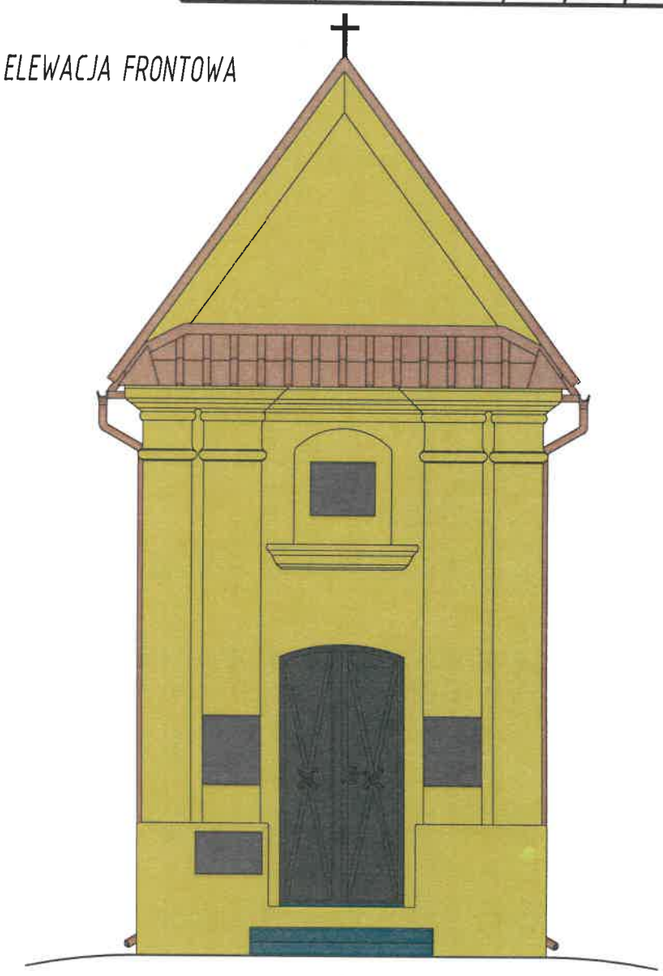

ELEWACJA BOCZNA

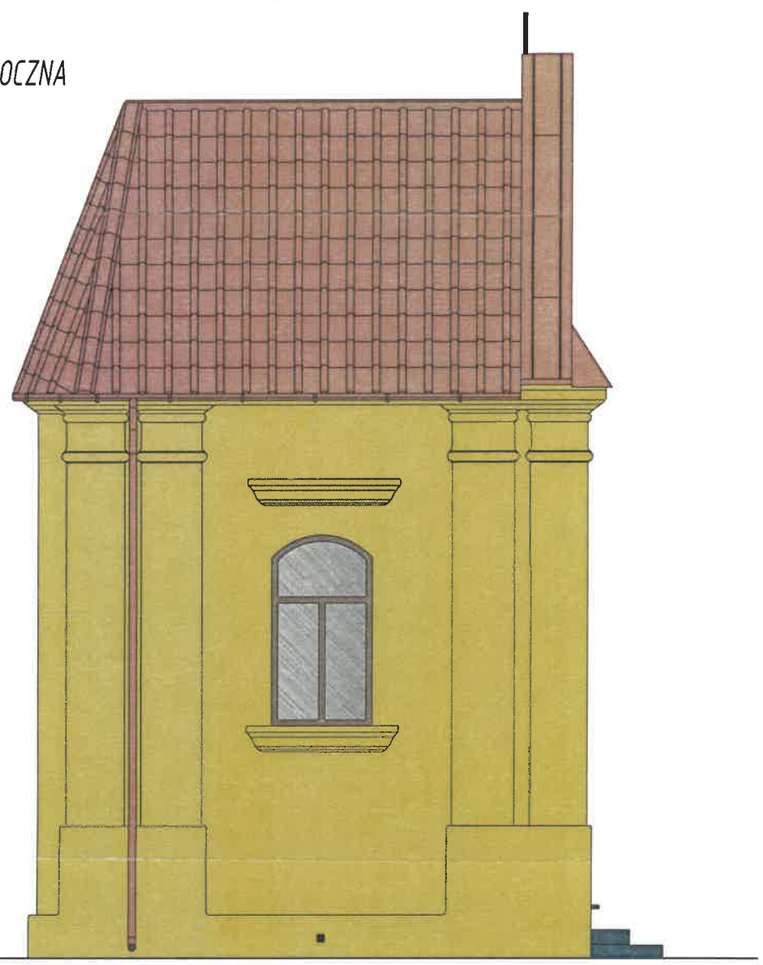

ELEWACJA TYLNA

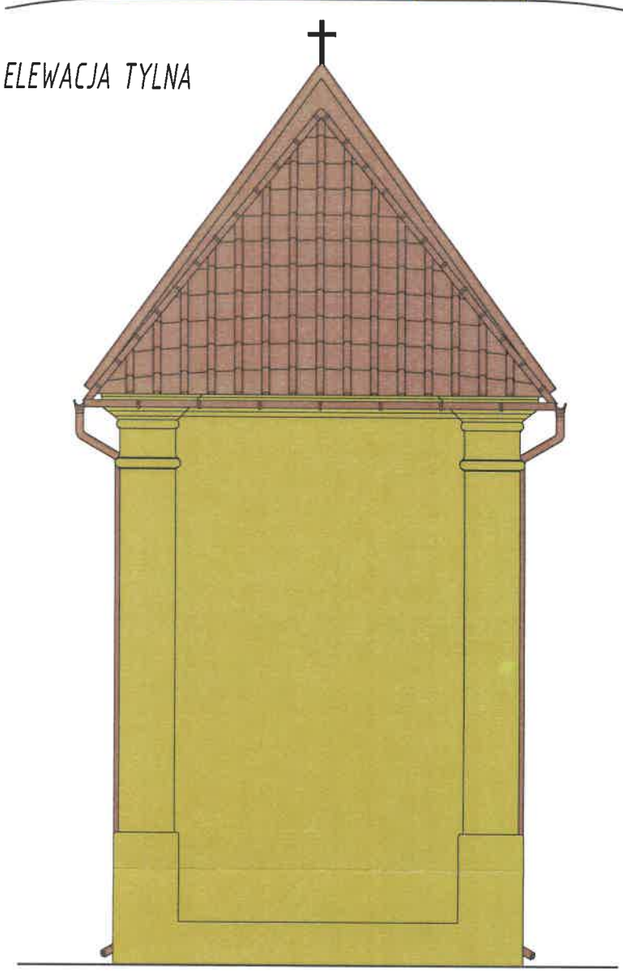

*Uwagi do wykonawcy:*

*- Należy wykonać próbę kolorystyki zaakceptowaną przez WUOZ delegatura w Rzeszowie*

*- Podana kolorystyka jako schemat. Kolor wydruku może różnić się od podanego zgodnie ze wzornikiem*

*- Istniejacy tynk do przemalowania*

KOLORYSTYKA ELEWACJI:

- Cokół - tynk silikonowy - kolor: piaskowy (RAL1002)
- Parapety - kolor: piaskowy (RAL1002)
- 7 - Drzwi wejściowe - kolor: czarno-brązowy (RAL8022)
- Elewacja - tynk silikonowy - kolor: piaskowy (RAL1002)
- Stolarka okienna - okna o konstrukcji drewnianej, skrzynkowej - kolor: jasnobrązowy (RAL8002)
- Pokrycie dachu: blachodachówka - kolor: czerowny ceglasty (RAL3031)
- Elementy dekoracyjne z tynku - kolor: piaskowy (RAL1002)
- Rynny, rury spustowe - kolor: czerwony ceglasty (RAL3031)
- 9 - Schody - kolor: grafitowy (RAL7016)


MW
USŁUGI PROJEKTOWO-BUDOWLANE

Świerad Michał tel. 788-970-970
Ignasik Wojciech tel. 505-368-212

ul. Jana Pawła II 20,
33-300 Nowy Sącz


| | | |
|---|---|---|
| INWESTYCJA: | Prace remontowo-konserwacyjne kaplicy grobowej rodziny Reyów i Jabłonowskich na cmentarzu parafialnym w Straszęcinie | rys. 6 |
| LOKALIZACJA: | dz. ewid. nr. 596/6, gm. Żyraków, woj. Podkarpackie, pow. Dębicki | Data: 10.2018 |
| INWESTOR: | Parafia pw. Wszystkich Świętych w Straszęcinie, 39-218 Straszęcin 86, woj. Podkarpackie, ks. Probosz Bogusław Czech | Skala: 1:50 |
| RYSUNEK: | Elewacje | |
| PROJEKTANT BRANŻA ARCHITEKTONICZNA: | mgr inż. arch. Marta Błaszczyk-Wietrzny uprawnienia budowlane nr MPOIA/059/2013<br>mgr inż. Michał Świerad<br>Mariusz Czaja | 10.2018 |
| PROJEKTANT BRANŻA KONSTRUKCYJNA: | tech. bud Marian Urbański uprawnienia budowlane nr GAS.834/A.-33/83<br>mgr inż. Michał Świerad | |


STAROSTWO POWIATOWE w DĘBICY
39-200 Dębica, ul. Parkowa nr 6